
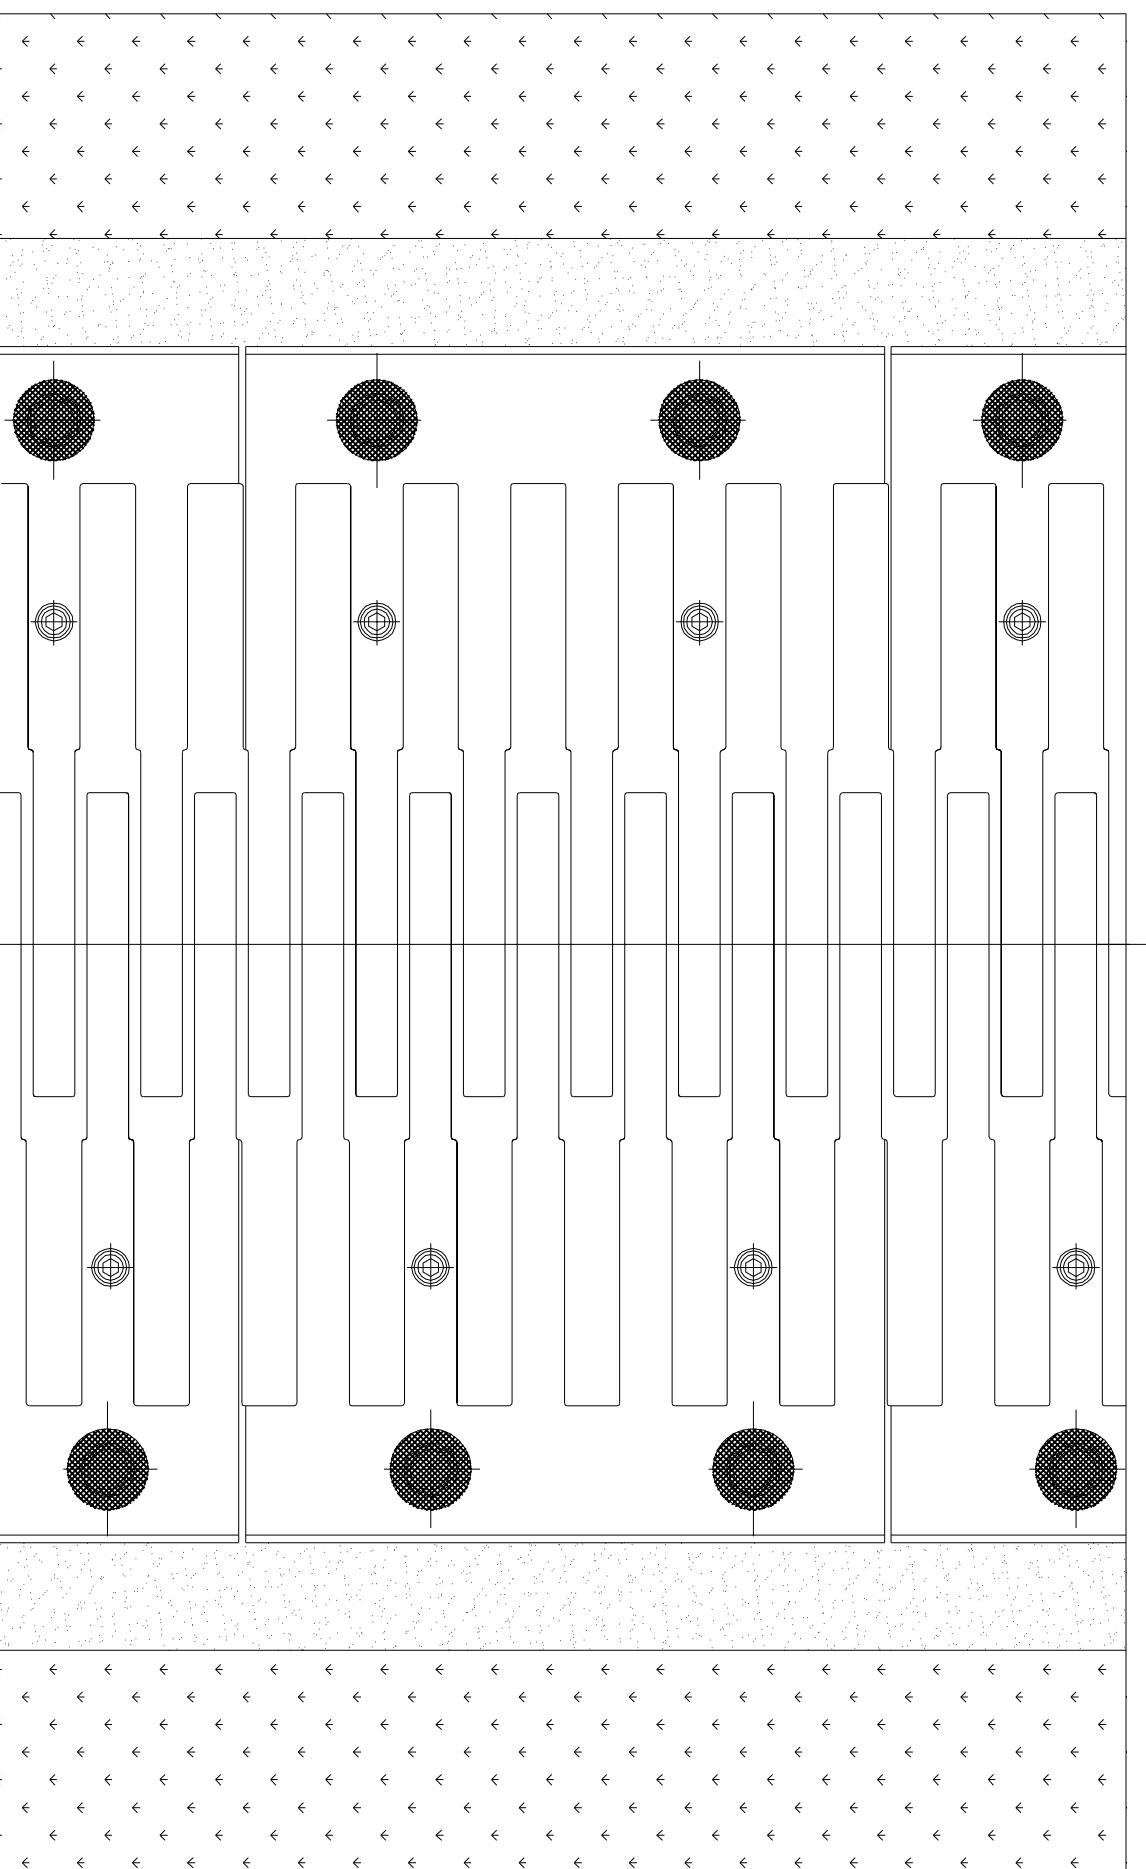


GIUNTO DI DILATAZIONE A PETTINE IN ACCIAIO

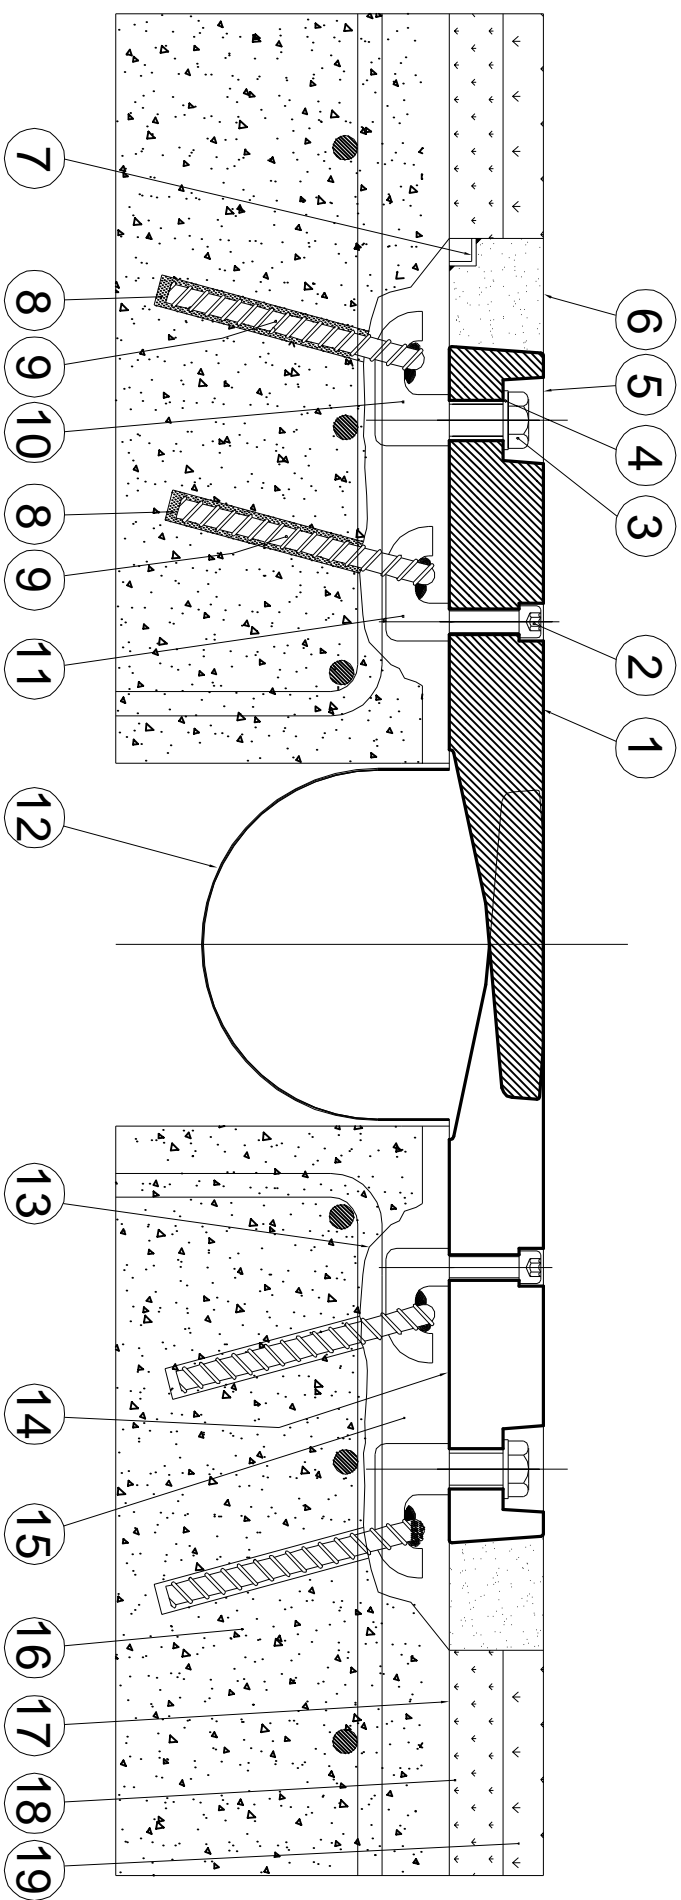

SR.NO.	DESCRIPTION/DESCRIZIONE
1	Elemento a pettine in acciaio
2	Vite M16
3	Vite di fissaggio M24
4	Rondella
5	Sigillatura
6	Massetto di transizione
7	Drenaggio laterale
8	Resina di ancoraggio
9	Tirafondo
10	Ancoraggio multidirezionale M24
11	Ancoraggio multidirezionale M16
12	Scossalina raccolta acqua
13	Mano d'attacco
14	Impermeabilizzazione
15	Getto di ricostruzione superficie soletta
16	Testata soletta
17	Impermeabilizzazione impalcato
18	Binder
19	Manto d'usura