



## GIUNTO DI DILATAZIONE IN GOMMA ARMATA

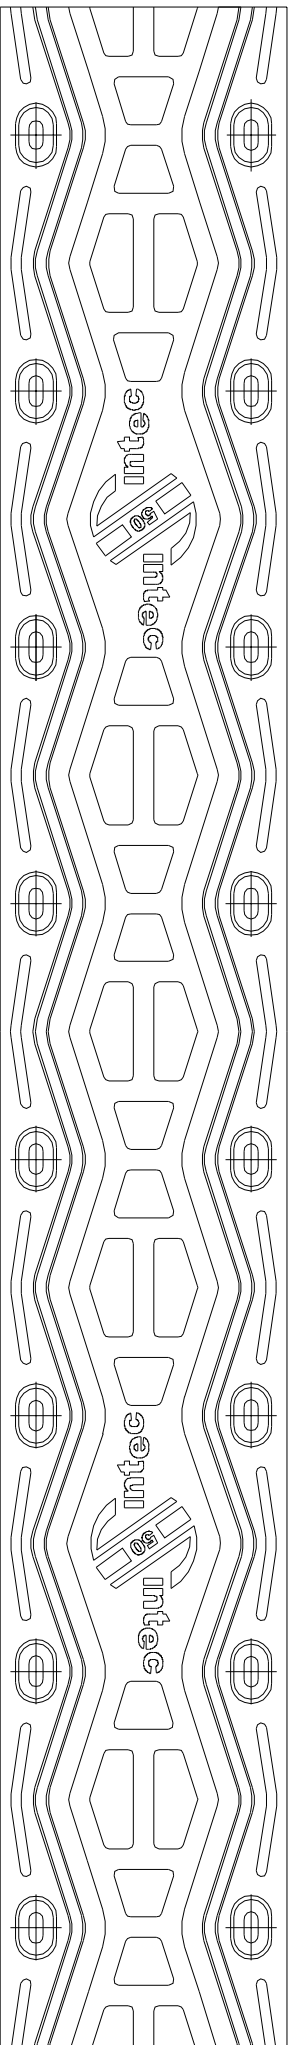


IT IS PRIVATE PROPERTY OF SINTEC s.r.l.  
NOTHING CAN BE PRODUCE WITHOUT THE WRITTEN PERMISSION OF THE CONCERN

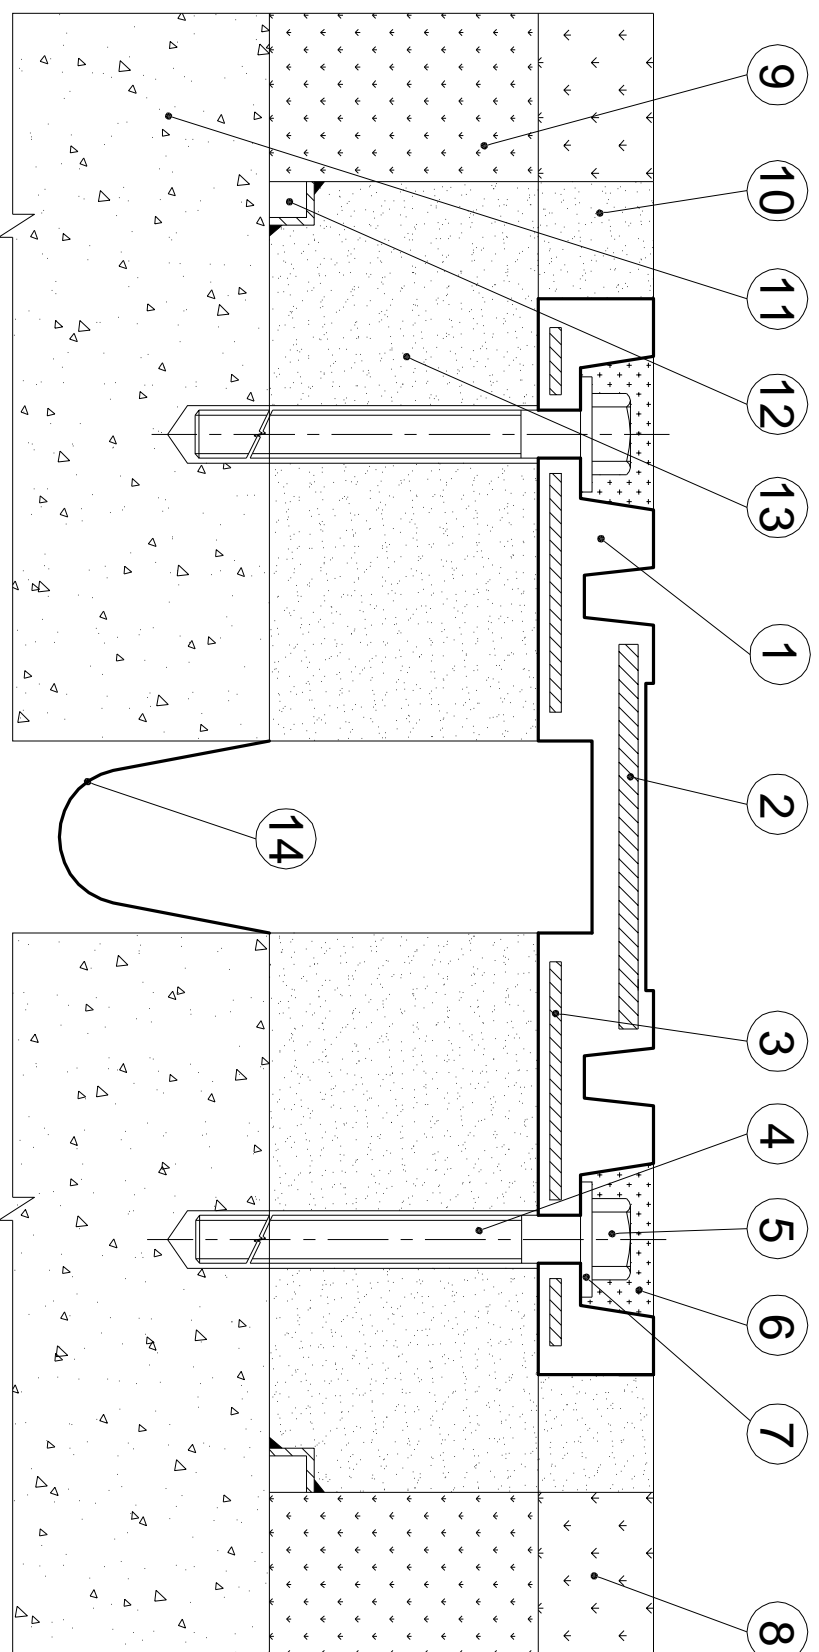

SR.NO.	DESCRIPTION/DESCRIZIONE
1	Elastomero
2	Piastra ponte
3	Piastra inferiore
4	Barra filettata in acciaio
5	Dado in acciaio
6	Sigillatura
7	Rondella in acciaio
8	Manto d'usura
9	Binder
10	Massetto di transizione
11	Testata soletta impalcato
12	Profilo di drenaggio acque di sottopavimentazione
13	Massetto di appoggio
14	Scossalina raccolta acque

PROPRIETA' PRIVATA DI SINTEC s.r.l.  
NIENTE PUO' ESSERE PRODOTTO SENZA IL RELATIVO CONSENSO SCRITTO

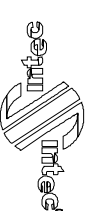

**SINTEC S.r.l.**  
Strada Santa Caterina 10B n. 11  
70124 Bari, Italy +39.080.5017941  
email [sintec@sintecstrade.it](mailto:sintec@sintecstrade.it), web site [www.sintecstrade.it](http://www.sintecstrade.it)